




中央掛金部
両開きの場合

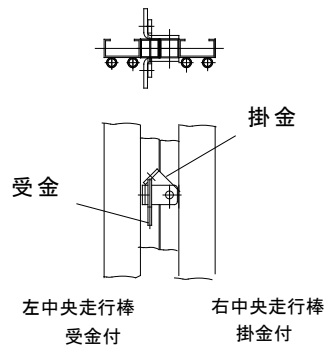

平面図

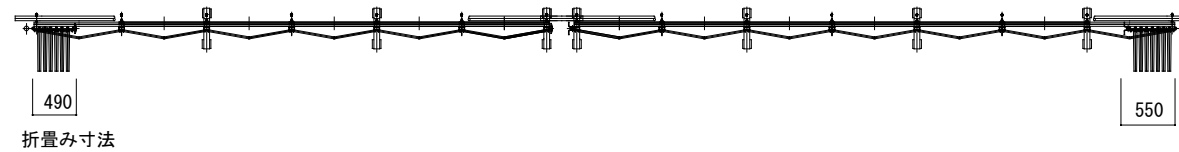


内側 外側
(現場側) (道路側)

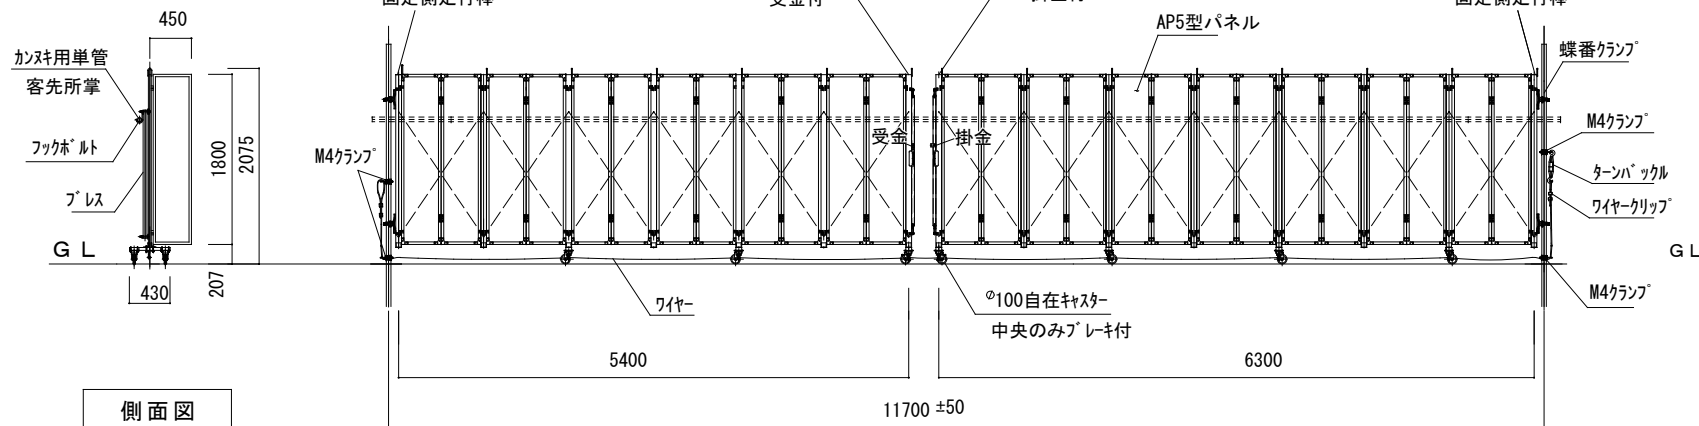

側面図

正面図


ハネルの取り付け

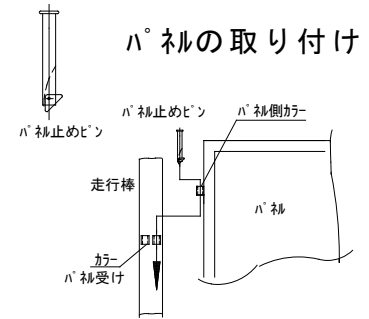


1. ハネル側面を走行棒側ハネル受けカの上に乗せる。
2. ハネル止めピンを上から落とすこむ。
1ハネル=左右4ヶ所

単管養生

(膨らみ防止)

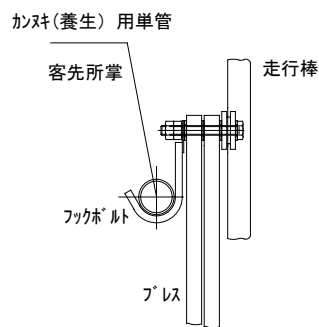


蝶番クランプ

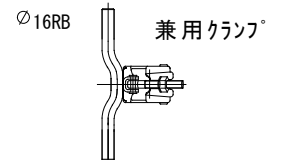


固定側
支柱取り付け用

M4クランプ

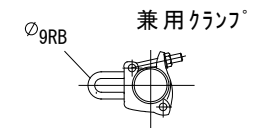


ワイヤーカット用

専用支柱 (オプション)

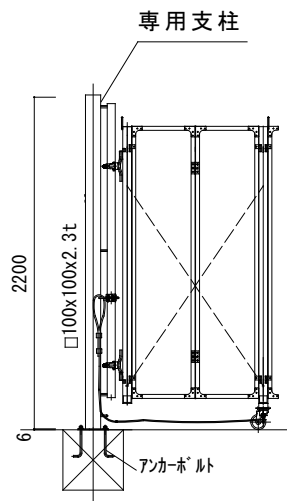

脱着式 落とし錠
(オプション)

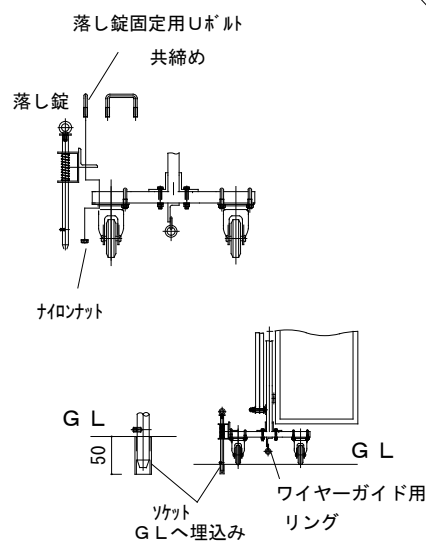

設置、及び使用上の注意事項

- 当ゲートは風圧を受けやすく、又自立性が悪いいため設置後はなるべく強固なものにつなぎ、控えをとってください。
オプションにて専用支柱、及び脱着式落とし錠（左下図）を御用意しておりますので御検討をお願い致します。
- 中央閉じ合せ部及び片開き移動側は施錠金具を掛け、ブレー部フックボルトに単管にてかんす養生を行い、ゲートの膨らみ、倒壊等を防止してください。
又、必要に応じて走行棒上部についているワイヤーフックにワイヤー、ロープ等にて追加養生を行なってください
- 開放時は固定側まで完全開放してロープ、チェーン等にて固縛し、半開きの状態にしないこと。
- 下部ワイヤーは開放時、車両、及び人の通行に支障無きよう調整してください。

ハネルキャスターゲートH=2000

APCⅡ-D117型(両開き) 仕様表

全高さ	2 0 7 5 m m		
巾	1 1 7 0 0 m m (5400+6300mm)		
AP5型 パネル	材質、形状	枠フレーム	アルミ合金
		ハ 継部	ポリプロピレン
	高 さ	1800	
	巾	1 スパン 900	
	厚 み	中空型 6	
	色 調	ホワイト	
キャス タ ー	Φ 100自在キャスター (中央のみブレーキ付)		

支柱用単管の芯～芯は10700mm⁺50程度を目安に敷設してください。
折り畳み寸法は設計値です。
実際の縮長寸法とは異なる場合がありますので御了承願います。

NO.	NOMENCLATURE	MATERIAL	Q' TY 1SET	REMARKS
WEIGHT:	USER	殿		
3RD. ANGLE PROJECTION				
SCALE: 1/80	PURCHASER	ハ°ネルキャスターゲ°ート H=2000 ツ° APCⅡ-D117型 両開き (54+63) 全 体 図		
DATE:				
APPROVED:	TITLE			
CHECKED:				
DESIGNED:	TIPE			
DRAWN:				
	DWG. NO.	APCⅡ-D117-0		
nikENGINEERING CO.,LTD. TOKYO JAPAN				