

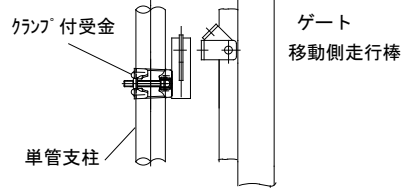



移動走行棒掛金
片開きの場合

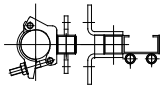


単管養生
(膨らみ防止)

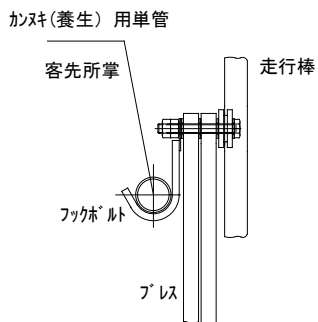

専用支柱 (オプション)

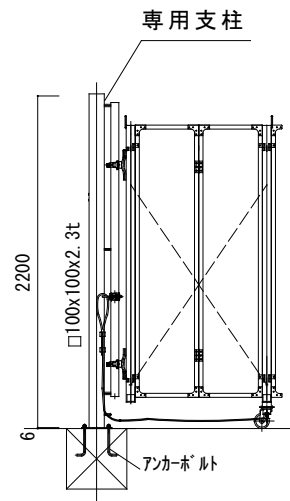


脱着式 落とし錠
(オプション)

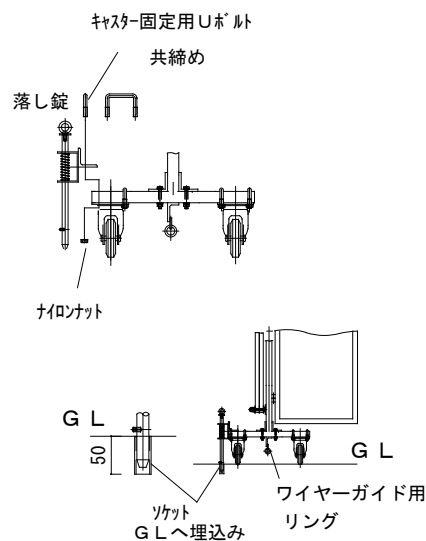

設置、及び使用上の注意事項


- 当ゲートは風圧を受けやすく、又自立性が悪いいため設置後はなるべく強固なものにつなぎ、控えをとってください。
オプションにて専用支柱、及び脱着式落とし錠（左下図）を御用意しておりますので御検討をお願い致します。
- 中央閉じ合せ部及び片開き移動側は施錠金具を掛け、プレス部フックボルトに単管にて加締養生を行い、ゲートの膨らみ、倒壊等を防止してください。
又、必要に応じて走行棒上部についているワイヤフックにワイヤ、ロープ等にて追加養生を行なってください
- 開放時は固定側まで完全開放してロープ、チェーン等にて固縛し、半開きの状態にしないこと。
- 下部ワイヤは開放時、車両、及び人の通行に支障無きよう調整してください。

平面図

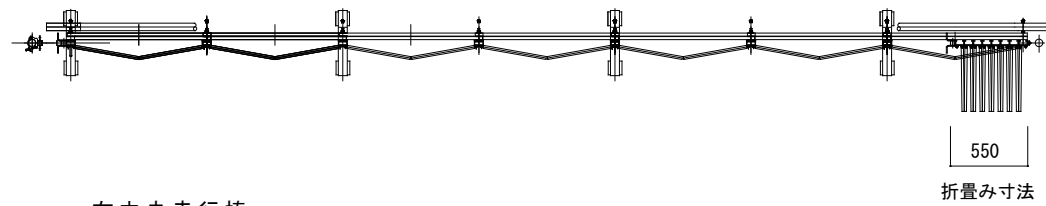


550
折畳み寸法

側面図

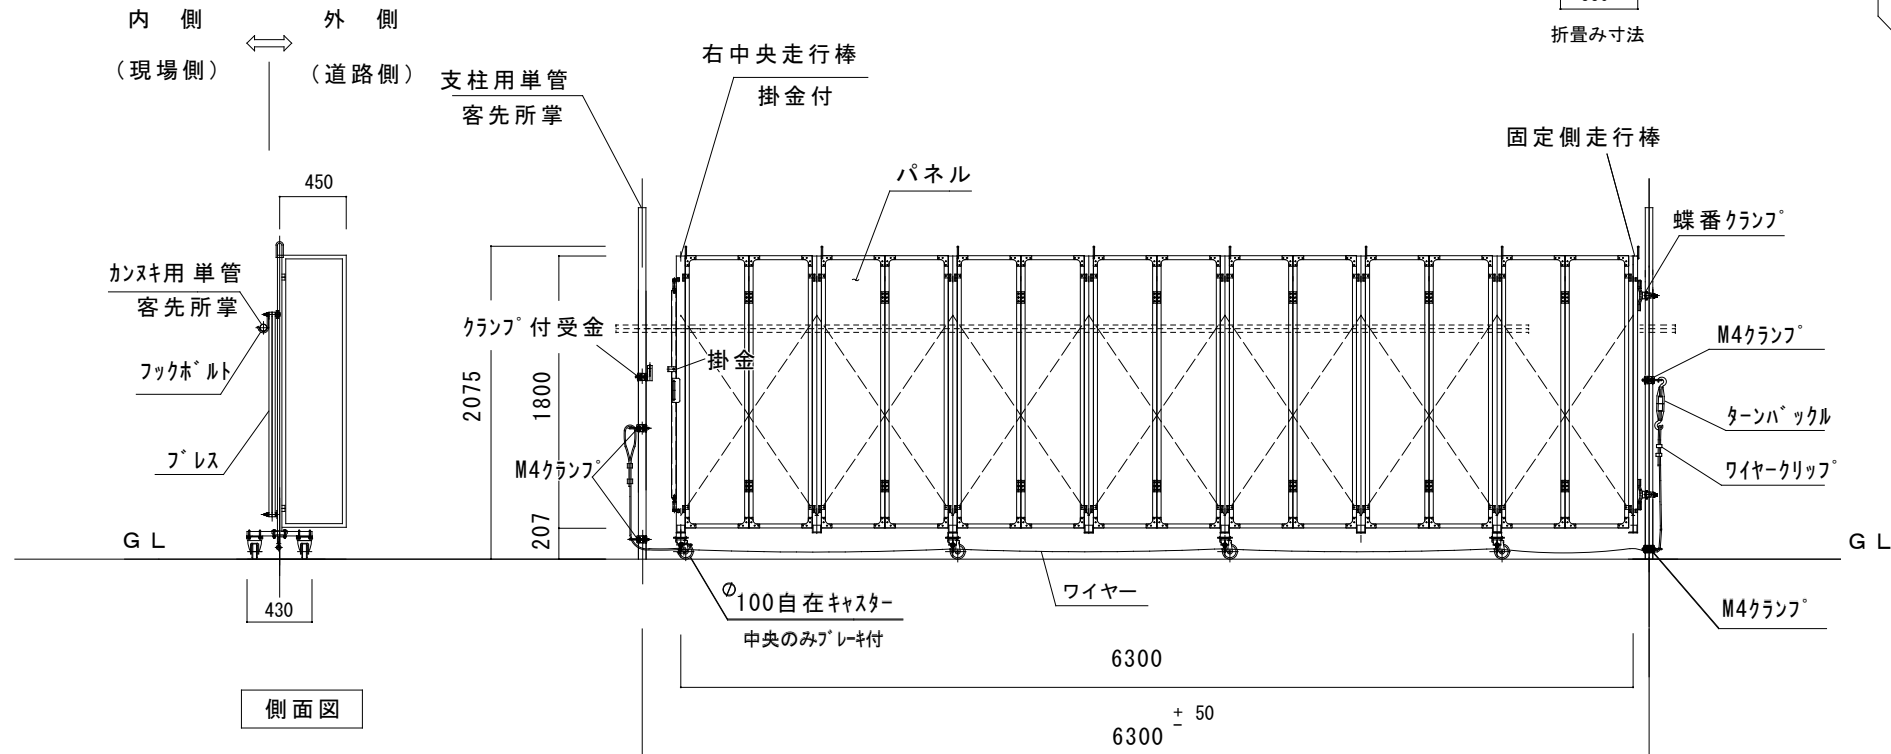


正面図

ハネルの取り付け

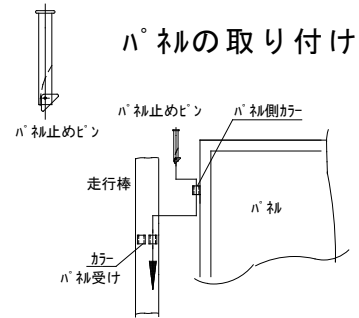


1. ハネル側カマ-を走行棒側ハネル受けカマ-の上に乗せる。
2. ハネル止めピンを上から落としこむ。
1ハネル=左右4ヶ所

蝶番クランプ

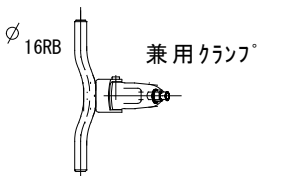

固定側
支柱取り付け用

M4クランプ

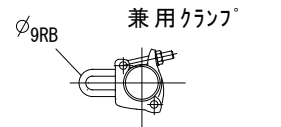

ワイヤガイド用

ハネルキャスターゲート H=2000

APCⅡ－63型片開き仕様表

全高さ	2 0 7 5 m m		
巾	6 3 0 0 m m		
APC型 パネル	材質、形状	枠フレーム	アルミ合金
		ハ 部	ポリプロピレン
	高 さ	1800	
	巾	1 スパン 900	
	厚 み	中空型	6
	色 調	ホワイト	
キャス タ ー	Φ 100 自在キャスター（中央のみプレート付）		

支柱用単管の芯～芯は 6300 mm ± 50 程度 を
目安に敷設してください。

NO.	NOMENCLATURE	MATERIAL	Q' TY 1SET	REMARKS
WEIGHT:	USER	殿		
3RD. ANGLE PROJECTION				
SCALE: 1/50	PURCHASER	ハ°ネルキャスターゲ°ート H=2000		
DATE:				
APPROVED:	TITLE	APCⅡー63型 片開き 右固定 全 体 図		
CHECKED:				
DESIGNED:	TIPE			
DRAWN:	DWG. NO.	APCⅡー63ーO		
nic ENGINEERING CO., LTD. TOKYO JAPAN				