



中央掛金部
両開きの場合

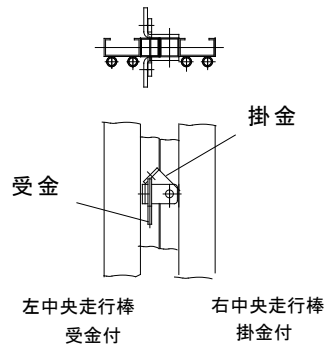


単管養生


(膨らみ防止)

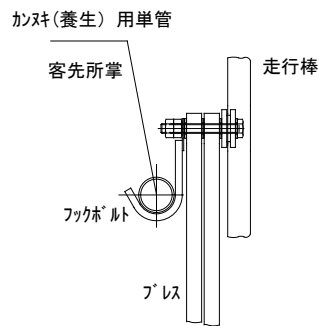

専用支柱 (オプション)

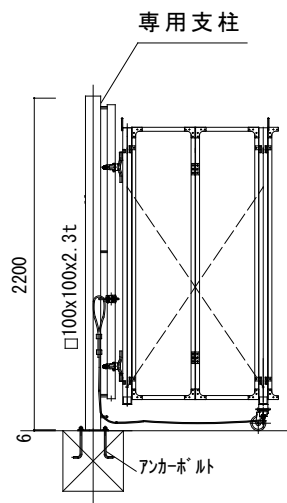


脱着式 落とし錠
(オプション)

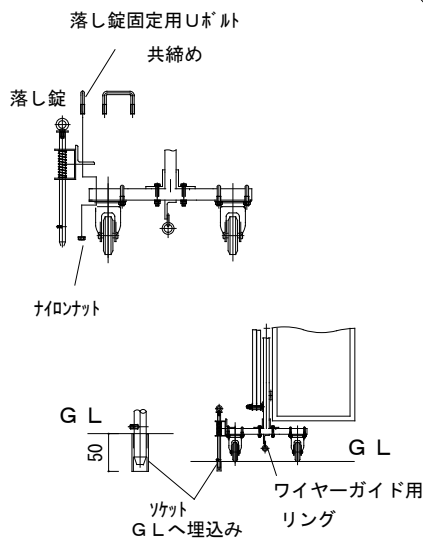


設置、及び使用上の注意事項

- 当ゲートは風圧を受けやすく、又自立性が悪いため設置後はなるべく強固なものにつなぎ、控えをとってください。
オプションにて専用支柱、及び脱着式落とし錠（左下図）を御用意しておりますので御検討をお願い致します。
- 中央閉じ合せ部及び片開き移動側は施錠金具を掛け、プレス部フックボルトに単管にて加締めを行い、ゲートの膨らみ、倒壊等を防止してください。
又、必要に応じて走行棒上部についているワイヤフックにワイヤ、ロープ等にて追加養生を行なってください
- 開放時は固定側まで完全開放してロープ、チェーン等にて固縛し、半開きの状態にしないこと。
- 下部ワイヤは開放時、車両、及び人の通行に支障無きよう調整してください。


平面図

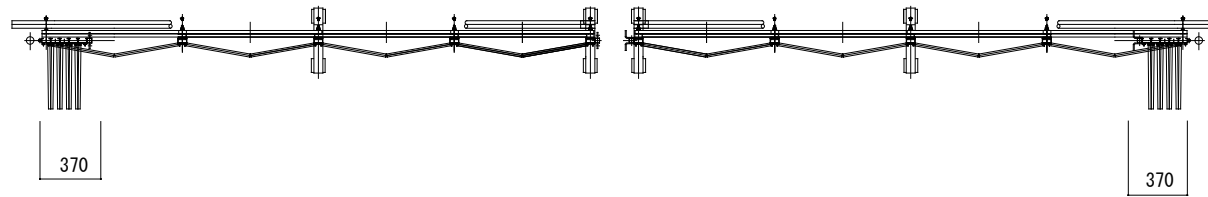

正面図

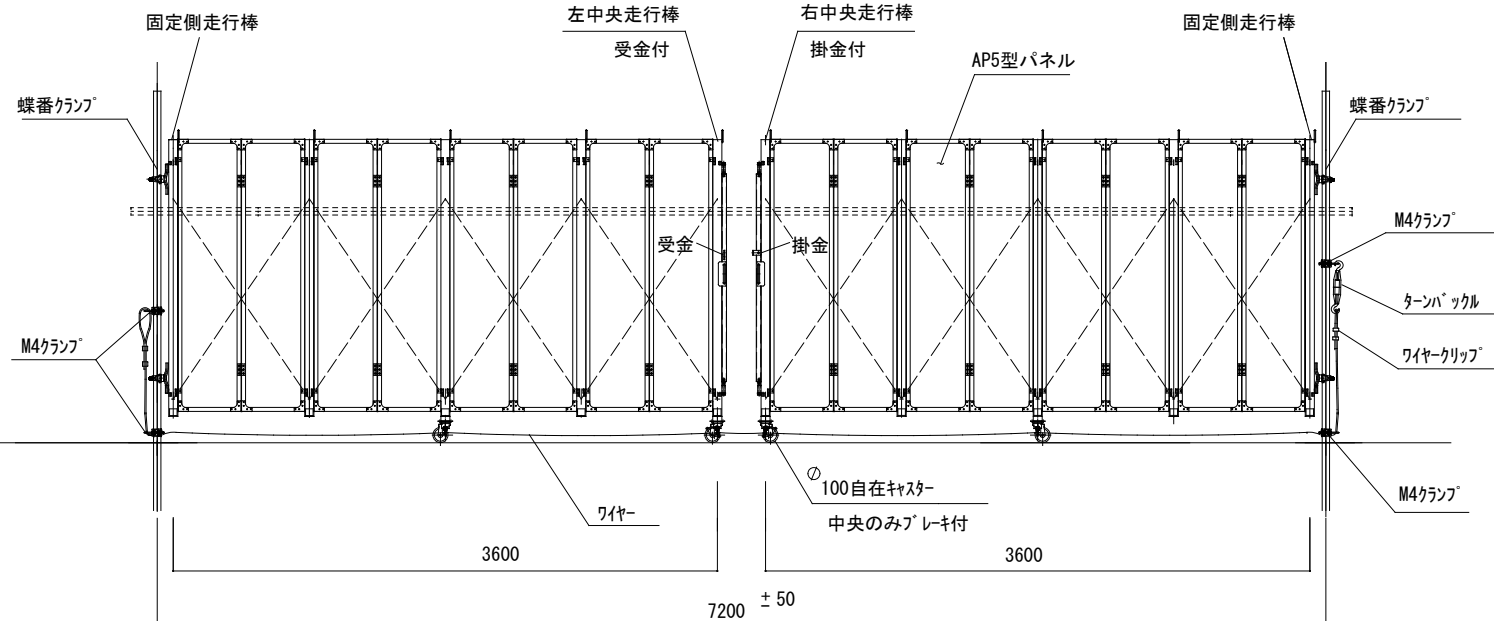


ハ°ルの取り付け

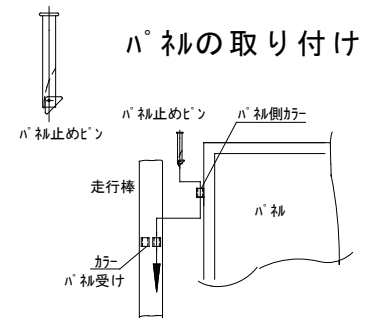


1. ハ°ル側カを走行棒側ハ°ル受けカの上に乗せる。
2. ハ°ル止めピンを上から落としこむ。
1ハ°ル=左右4ヶ所

蝶番クランプ

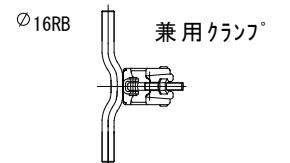

固定側
支柱取り付け用

M4クランプ

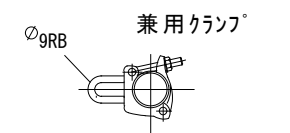

ワイヤガイド用

ハ°ネルキャスターゲートH=2000

APCⅡ-D72型 (両開き) 仕様表

全 高 さ	2 0 7 5 m m		
巾	7 2 0 0 m m (3600+3600mm)		
AP5型 パ ネ ル	材 質、 形 状	枠フレーム	アルミ合金
		ハ° 視部	ポリプロピレン
	高 さ	1800	
	巾	1 スパン 900	
	厚 み	中空型 6	
	色 調	ホワイト	
キ ャ ス タ ー	Φ 100 自在キャスター (中央のみプレート付)		

支柱用単管の芯～芯は7200mm ± 50程度を目安に敷設してください。
折り畳み寸法は設計値です。
実際の縮長寸法とは異なる場合がありますので御了承願います。

NO.	NOMENCLATURE	MATERIAL	Q' TY 1SET	REMARKS
WEIGHT:	USER	殿		
3RD. ANGLE PROJECTION				
SCALE: 1/50	PURCHASER	ハ°ネルキャスターゲ°ート H=2000 ツ- APCⅡ-D72型 両開き (36+36) 全 体 図		
DATE:				
APPROVED:	TITLE			
CHECKED:				
DESIGNED:	TIPE			
DRAWN:				
	DWG. NO.	APCⅡ-D72-0		
nik ENGINEERING CO., LTD. TOKYO JAPAN				