






① 梁、支柱用単管
取り付け要領図

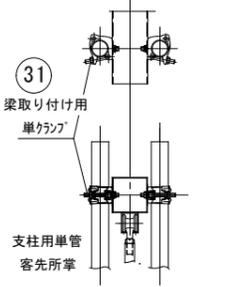


② 走行棒端部
取り付け要領図

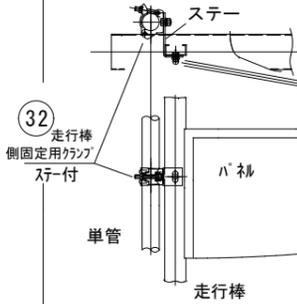


施錠図
中央走行棒裏面

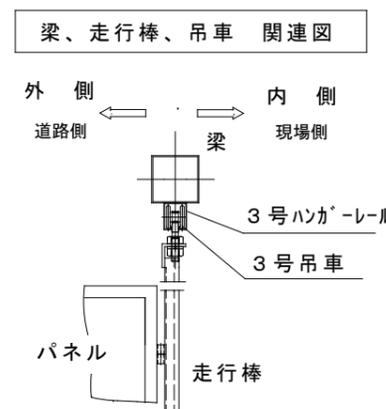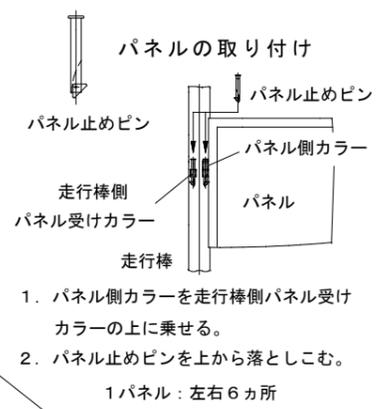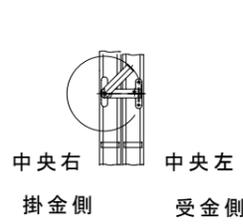

③ M4クランプ

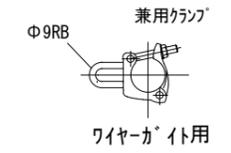


④ 側固定用クランプ

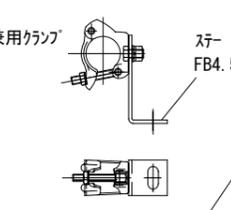

平面図



正面図

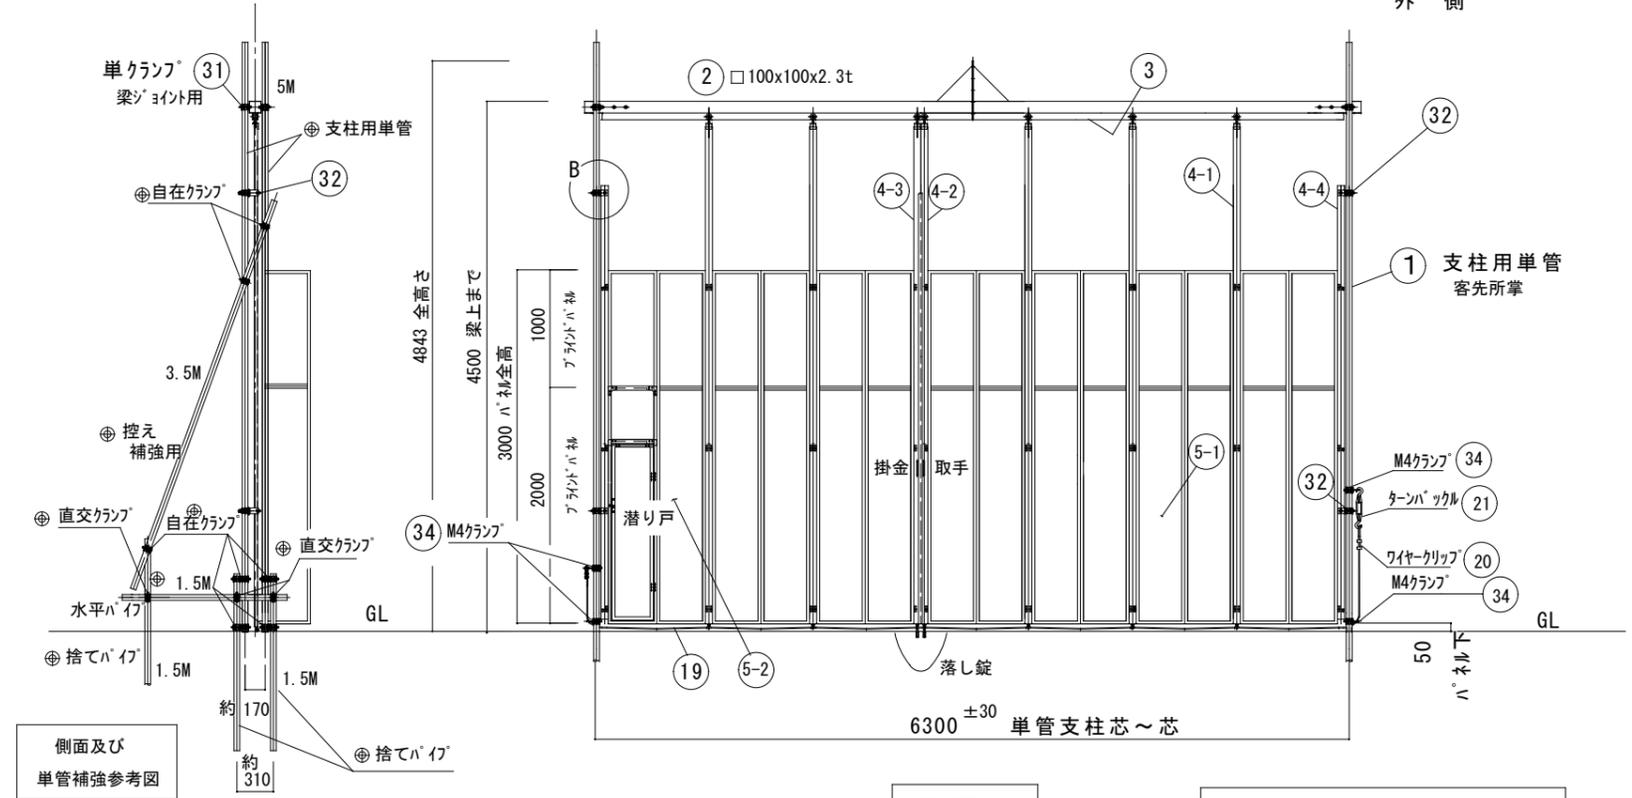

ゲート設置、及び取扱注意事項

1. 高さは梁上4500mm +20 -0 を目安に設置して下さい。
パネル下又はシート下よりGLの隙間は50mmの設計値となっています。
GLのレベルが不均一の場合は、一番高いところを基準として下さい。
2. 支柱用単管は強固に設置し、建て方完了後はなるべく周囲の強固なものへ繋ぎ、控えをとってください。
3. 強風、暴風時にはパネル又はシート部を開放し、ワイヤー、単管等にて控えをとる等倒壊防止に必要な措置を講じてください。

主部品、部材表

品番	名称	仕様	数量	備注	
1	柱 足場用単管 客先所掌	4-1	走行棒 中間	31	単クランプ 梁ジョイント用
		4-2	走行棒 中央右		
2	梁 □100x100x2. 3t	4-3	走行棒 中央左	32	側クランプ 左右端走行棒固定用
		4-4	走行棒 側		
3	3号ハンガーレール	5-1	ハネル中間		
		5-2	ハネル潜り戸付ハネル	34	M4クランプ ワイヤガイド
		19	ワイヤー		

補強用控えは参考図です。
客先殿にて有効な補強を行ってください。

印部材、部品は客先殿にてご用意下さい。

ハネルゲート簡易型
ASP2-63型
主仕様表

間口	柱 内内		mm
	柱 (基礎) 芯芯	6300	
	開放時有効寸法	約 5660	
高さ	全高さ	4843	
	梁上	4500	
	ハンガーレール下	4343	

AP型	パネルフレーム	アルミ合金
	パネル部材質	ポリプロピレン
色調	色	ホワイト
	高さ	3000
巾	巾	1スパン 900
	厚み	中空型 6
種類形状	種類	AP2型
	形状	上部 1M ブラインドハネル 下部 2M ブラインドハネル

NO.	NOMENCLATURE	MATERIAL	Q'TY	REMARKS
WEIGHT:	USER			殿
3RD. ANGLE PROJECTION				
SCALE:	PURCHASER			
DATE:				
APPROVED:	TITLE	ハネルゲート 簡易型		
CHECKED:				
DESIGNED:	TIPE	全ブラインドハネル		
DRAWN:				
	DWG. NO.	ASP2-63-0		