
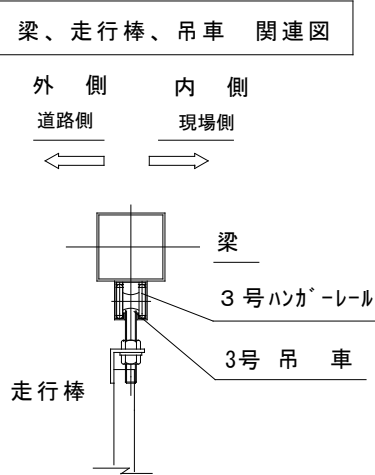
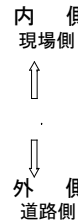
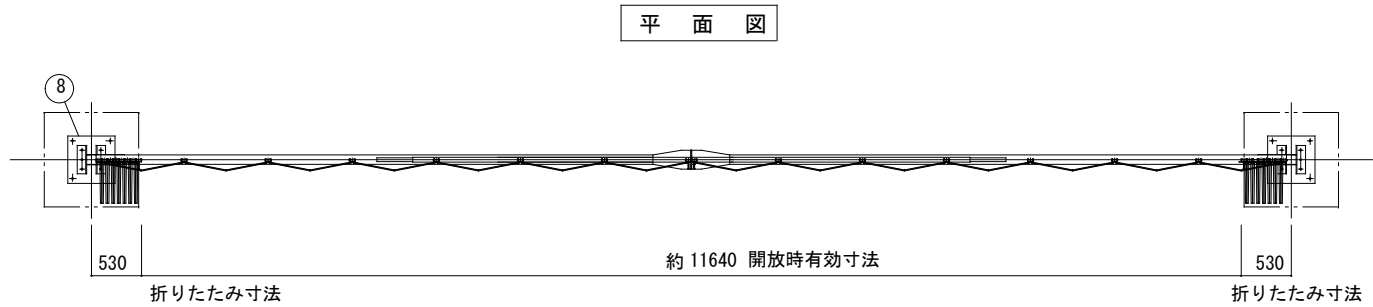
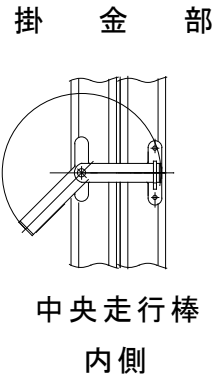


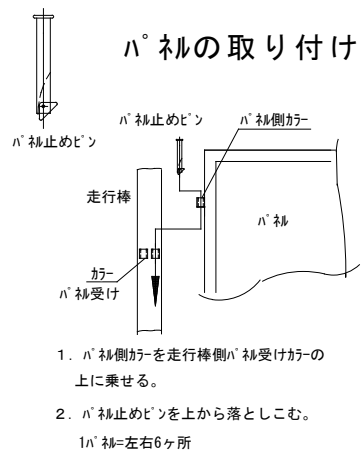


ハ° 祢形状
エビ° ツー
ワイド°
AP2-126型主仕様表

間 口	柱 内内	12600 mm
	柱 (基礎) 芯芯	12700
	開放時有効寸法	約 11640
高 さ	全 高 さ	5055
	梁 上	4512
	ハンガ° レール下	4355



AP 型 パ ネ ル	パネルフレーム		アルミ合金	
	材 質		ポリプロピレン	
	色 調		ホワイト	
	高 さ		3000	
	巾		1スパン 900	
	厚 み		中空型 6	
種 類 形 状	AP 1 型	上部 1M	メッシュハ° 祢	
		下部 2M	ブラインドハ° 祢	
	AP 2 型	全 面	ブラインドハ° 祢	
AP 3 型	全 面		メッシュハ° 祢	

基 礎 部	アンカーボルト	L 型 3/4x600L 4本 x 2
	ベースプレート	PL 500x500x12t 2

基礎及びアンカーボルト
敷設時の注意事項

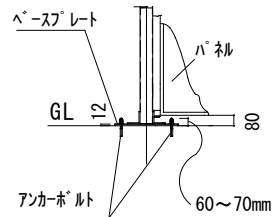

- アンカーボルトの出はGLより60~70mmとすること。
80mmでハ° 祢下に干渉します。
- 左右のレベルに差異がある場合は高い方を基準とし、基礎間のゲート移動部はなるべく平滑なること。

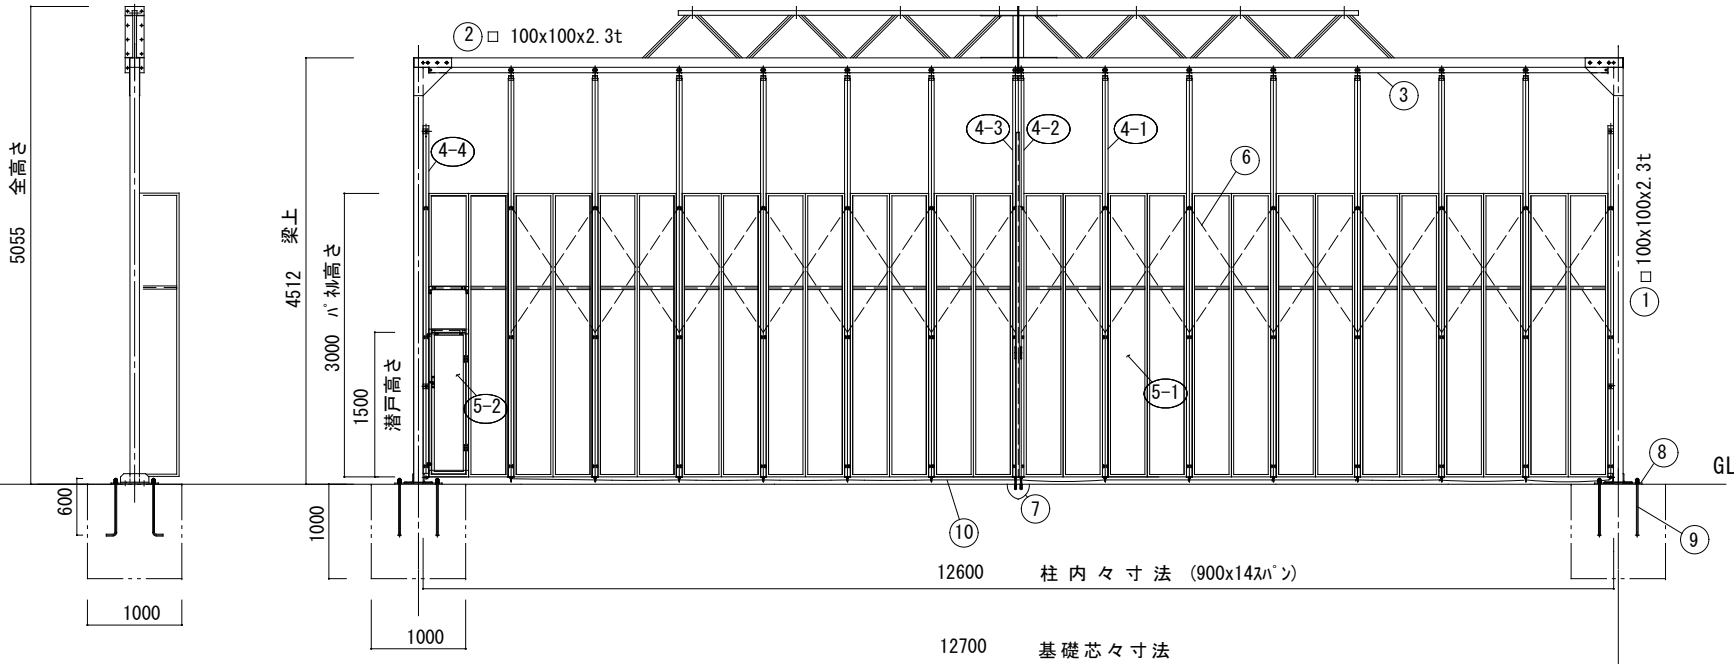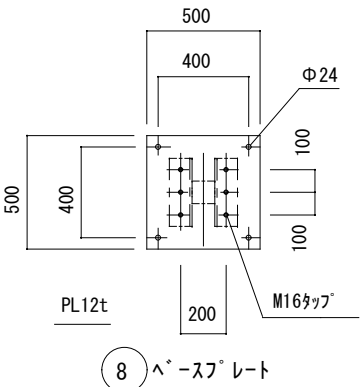

側 面 図

正 面 図

部 品 部 材 表

1	柱 □100x100x2.3t	5-1	パネル 中 間
2	梁 □100x100x2.3t	5-2	パネル 潜り戸付ハ° 祢
3	ハンガ° レール 3 号	6	プレス
4-1	走行棒 中 間	7	落とし錠
4-2	走行棒 中央右	8	ベースプレート
4-3	走行棒 中央左	9	アンカーボルト
4-4	走行棒 側	10	ワイヤー

ゲート設置、及び取扱注意事項

- 建て方完了後はなるべく周囲の強固なものへ繋ぎ、控えをとってください。
- 強風、暴風、台風時にはパネル部を開放し、ワイヤー、単管等にて控えをとる等倒壊防止に必要な措置講じてください。
- 基礎の大きさは参考寸法です。土質、及び周囲の状況を考慮して決定してください。

型式はハ° 祢形状、ワイド° (間口) で表示しています。

NO.	NOMENCLATURE	MATERIAL	Q' TY 1SET	REMARKS
WEIGHT:		殿		
3RD. ANGLE PROJECTION				
SCALE: 1/80		PURCHASER		
DATE:				
APPROVED:		ハ° 祢ゲート ハ° 祢形状 エビ° ツー ワイド° AP2-126型 全 体 図		
CHECKED:				
DESIGNED:		全ブ° ラインド° ハ° 祢		
DRAWN:		DWG. NO. AP2-126-0		
nik ENGINEERING CO., LTD. TOKYO JAPAN				