

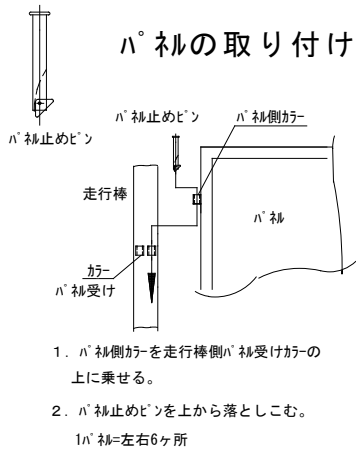
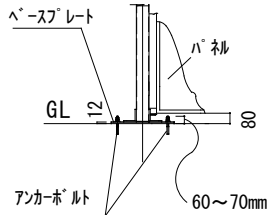
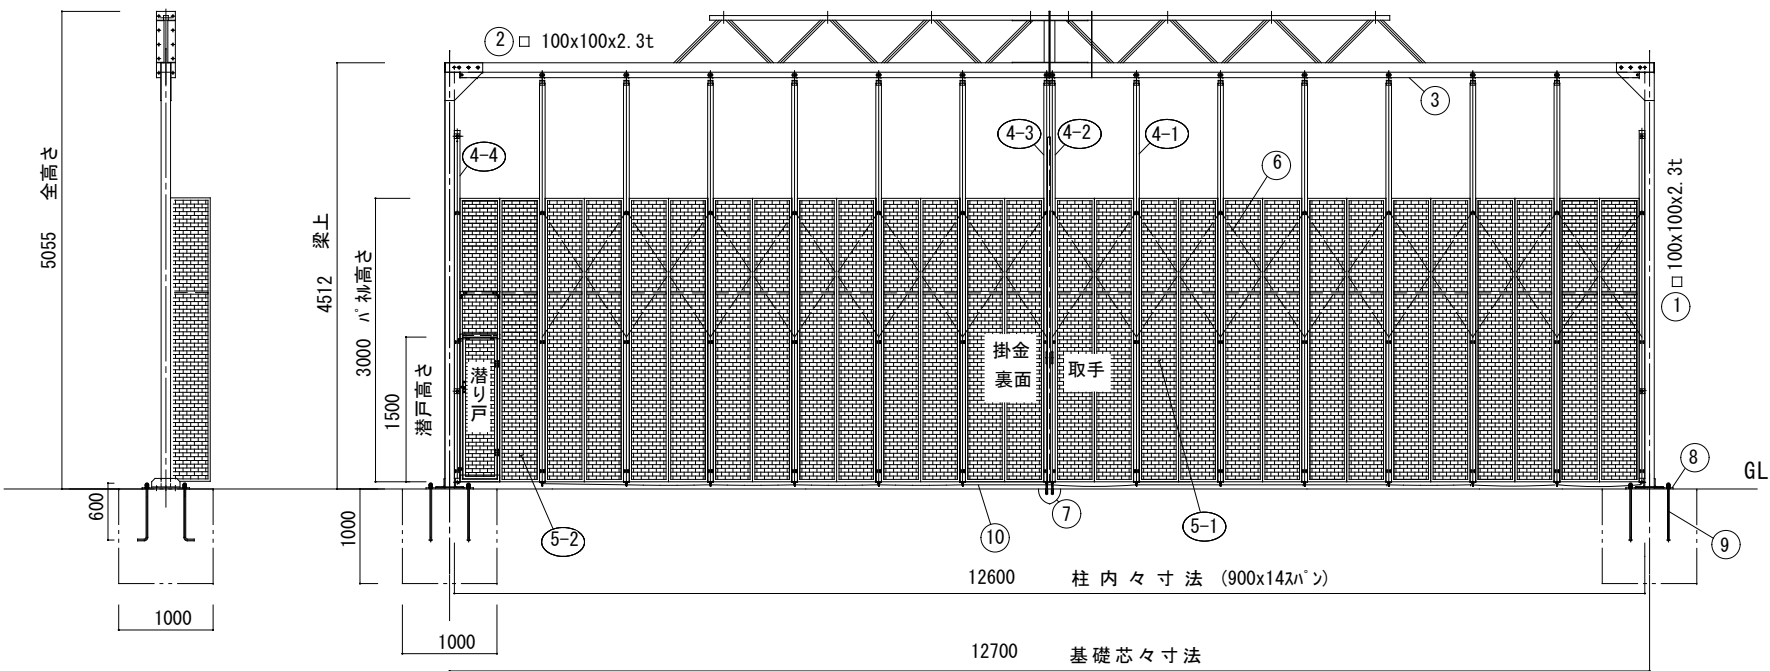


基礎及びアンカーボルト
敷設時の注意事項

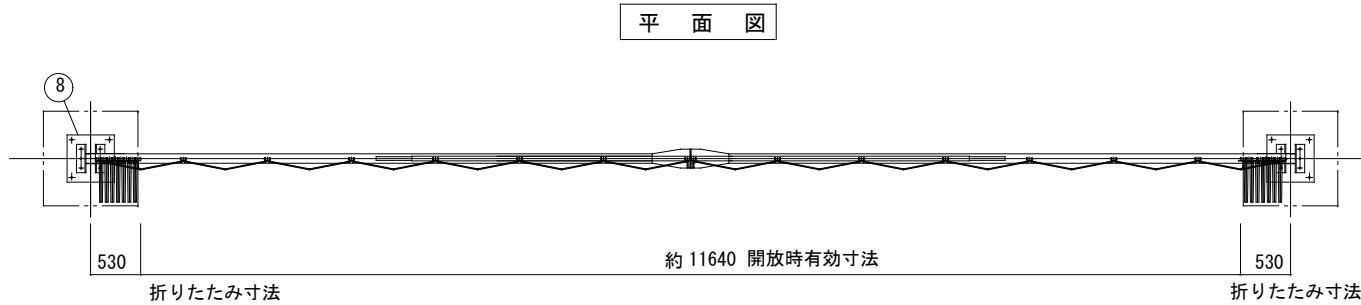

- アンカーボルトの出はGLより60~70mmとすること。
80mmでハネル下に干渉します。
- 左右のハネルに差異がある場合は高い方を基準とし、基礎間のゲート移動部はなるべく平滑なること。

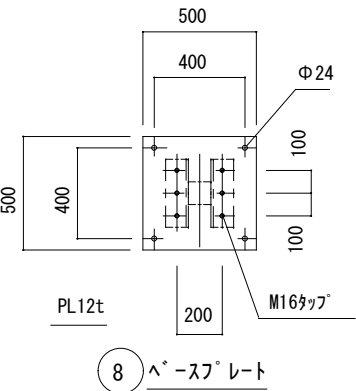

側面図

正面図


部品部材表

1	柱	□100x100x2.3t	5-1	パネル	中間
2	梁	□100x100x2.3t	5-2	パネル	潜り戸付ハネル
3	ハンガーレール	3号	6	プレス	
4-1	走行棒	中間	7	落し錠	
4-2	走行棒	中央右	8	ベースプレート	
4-3	走行棒	中央左	9	アンカーボルト	
4-4	走行棒	側	10	ワイヤー	

ゲート設置、及び取扱注意事項

- 建て方完了後はなるべく周囲の強固なものへ繋ぎ、控えをとってください。
- 強風、暴風、台風時にはパネル部を開放し、ワイヤー、単管等にて控えをとる等倒壊防止に必要な措置講じてください。
- 基礎の大きさは参考寸法です。土質、及び周囲の状況を考慮して決定してください。

梁、走行棒、吊車 関連図

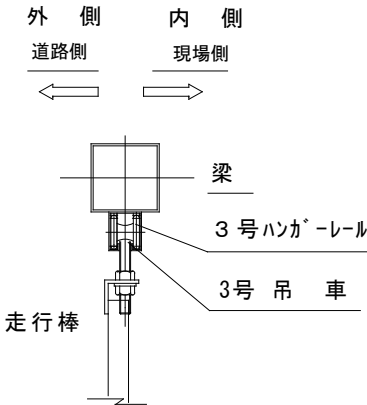

ハネルゲート
AP3-126型 主仕様表

間口	柱 内内	12600	mm
	柱 (基礎) 芯芯	12700	
	開放時有効寸法	約 11640	
高さ	全 高 さ	5055	
	梁 上	4512	
	ハンガーレール下	4355	

AP 型 パ ネ ル	パネルフレーム		アルミ合金	
	材 質		ポリプロピレン	
	色 調		ホワイト	
	高 さ		3000	
	巾		1ｽﾊﾟﾝ	900
	厚 み		6	
種 類 形 状	AP 1 型	上部 1M	メッシュハネル	
		下部 2M	ブライントハネル	
	AP 2 型	全 面	ブライントハネル	
	AP 3 型	全 面	メッシュハネル	

基礎部	アンカーボルト	L 型	3/4x600L	4本 x 2
	ベースプレート	PL	500x500x12t	2

型式はハネル形状、ワイド (間口) で表示しています。

NO.	NOMENCLATURE	MATERIAL	Q'TY 1SET	REMARKS
WEIGHT:	USER	殿		
3RD. ANGLE PROJECTION				
SCALE: 1/80	PURCHASER	ハネルゲート		
DATE:				
APPROVED:	TITLE	ハネルゲート エビースリー ワイド AP3-126型 全体図		
CHECKED:				
DESIGNED:	TIPE	全メッシュハネル		
DRAWN:	DWG. NO.	AP3-126-0		