



1. パネル側カラーを走行棒側パネル受けカラーの上に乗せる。
 2. パネル止めピンを上から落としこむ。
- 1 パネル：左右6ヵ所

メッシュ部詳細



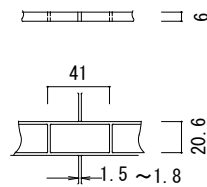


基礎及びアンカーボルト

敷設時の注意事項

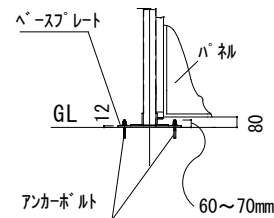

1. アンカーボルトの出はGLより60～70mmとすること。
80mmでハネ下に干渉します。
2. 左右のレベルに差異がある場合は高い方を基準とし、基礎間のゲート移動部はなるべく平滑なること。

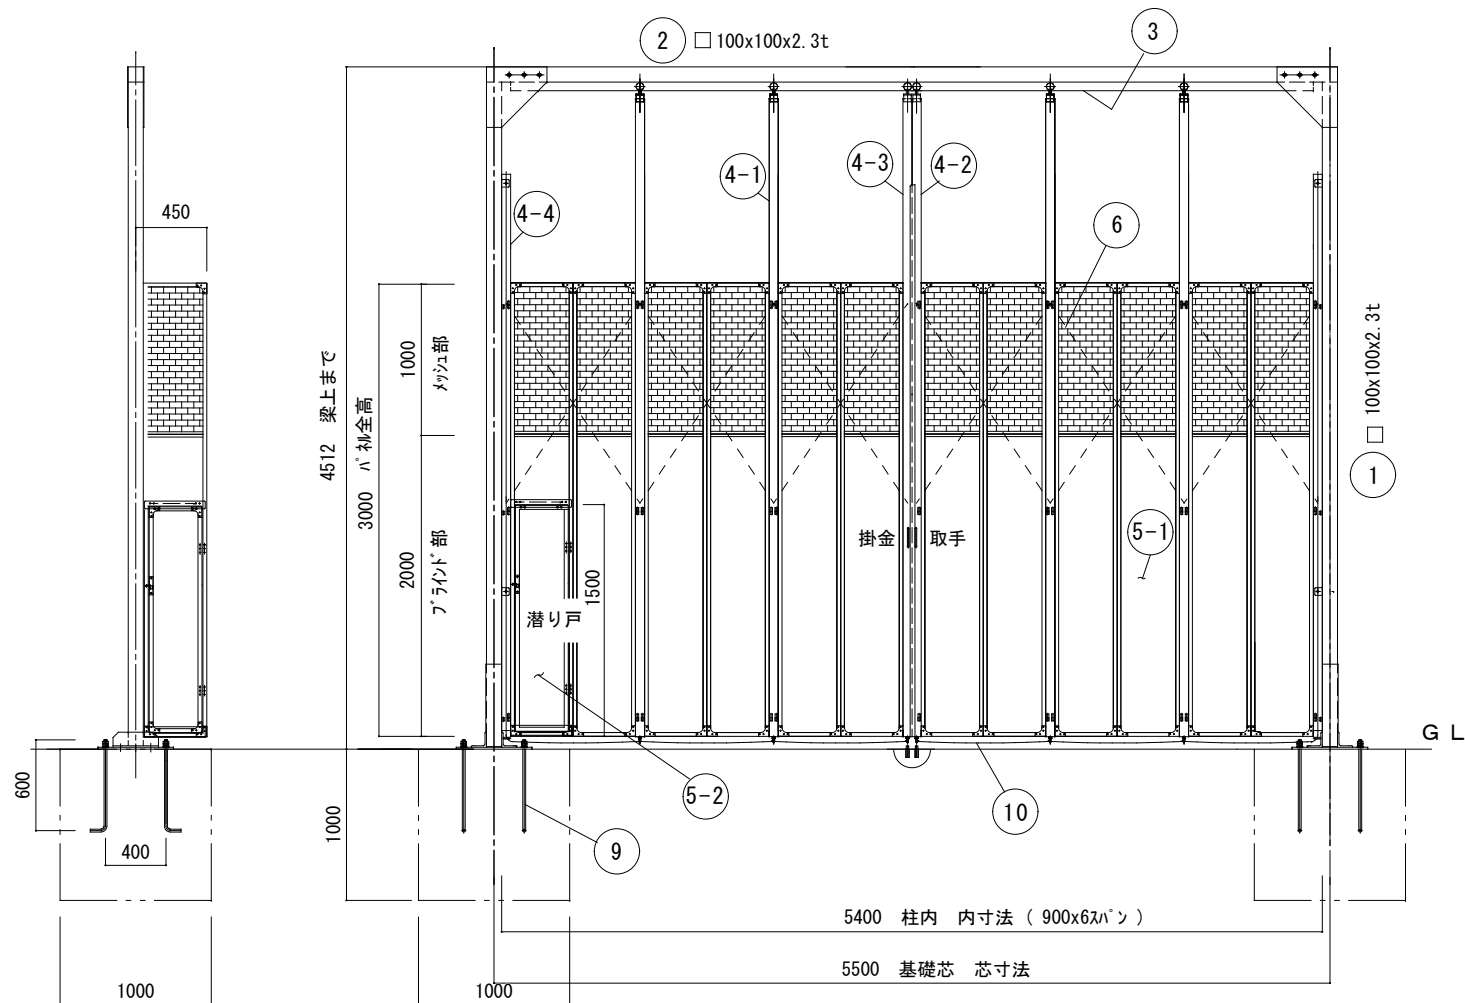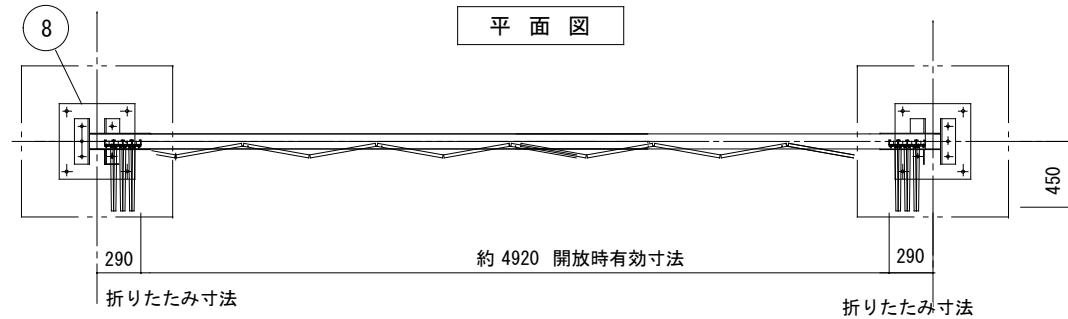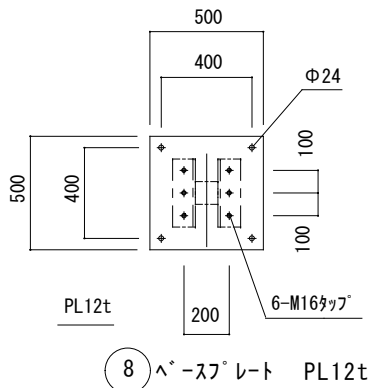

側面図

正面図


部品部材表

1	柱	□100x100x2.3t	5-1	パネル 中 間
2	梁	□100x100x2.3t	5-2	パネル 潜り戸付ハネ
3	ハンガーレール	3 号	6	プレス
4-1	走行棒	中 間	7	落とし錠
4-2	走行棒	中央右	8	ベースプレート
4-3	走行棒	中央左	9	アンカーボルト
4-4	走行棒	側	10	ワイヤー


ゲート設置、及び取扱注意事項

1. 建て方完了後はなるべく周囲の強固なものへ繋ぎ、控えをとってください。
2. 強風、暴風、台風時にはパネル部を開放し、ワイヤー、単管等にて控えをとる等倒壊防止に必要な措置講じてください。
3. 基礎の大きさは参考寸法です。土質、及び周囲の状況を考慮して決定してください。

掛 金 部

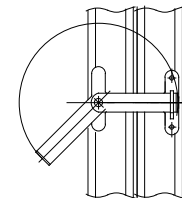

梁、走行棒、吊車 関連図

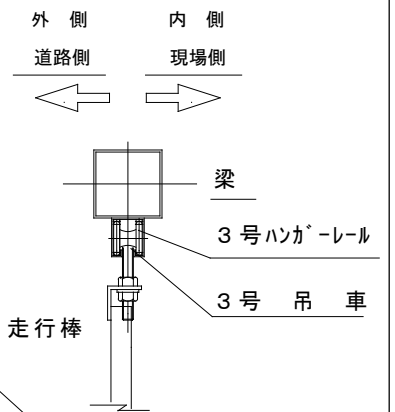

ハネゲート

ハネ形状
エベ-ワ-ン
ワイド

AP1-54型 主仕様表

間 口	柱 内内	5400 mm
	柱 (基礎) 芯芯	5500
	開放時有効寸法	約 4920
高 さ	全 高 さ	4512
	梁 上	4512
	ハンガーレール下	4355

A P 型 パ ネ ル 部 ネ ル	パネルフレーム		アルミ合金
	パ ネ ル 部	材 質	ポリプロピレン
		色 調	ホワイト
		高 さ	3000
		巾	1スパン 900
		厚 み	メッシュ部 格子型 6 グラインド部 中空型 6
ル	種 類 形 状	AP 1 型	上部 1M メッシュハネ 下部 2M グラインドハネ

基 礎 部	アンカーボルト	3/4x600L 4本 x 2 L型
	ベースプレート	PL 500x500x12t 2

型式はハネ形状、ワイド(間口)で表示しています。

NO.	NOMENCLATURE	MATERIAL	Q'TY ISET	REMARKS
WEIGHT:	USER	殿		
3RD. ANGLE PROJECTION				
SCALE: 1/50	PURCHASER			
DATE:				
APPROVED:	TITLE	ハ°ネゲ°ート ハ°ネ形状 エベ°-ワ°ン ワイド° AP1-54 型 全体図		
CHECKED:				
DESIGNED:	TIPE			
DRAWN:	DWG. NO.	AP1-54-0		
nik ENGINEERING CO., LTD. TOKYO JAPAN				