
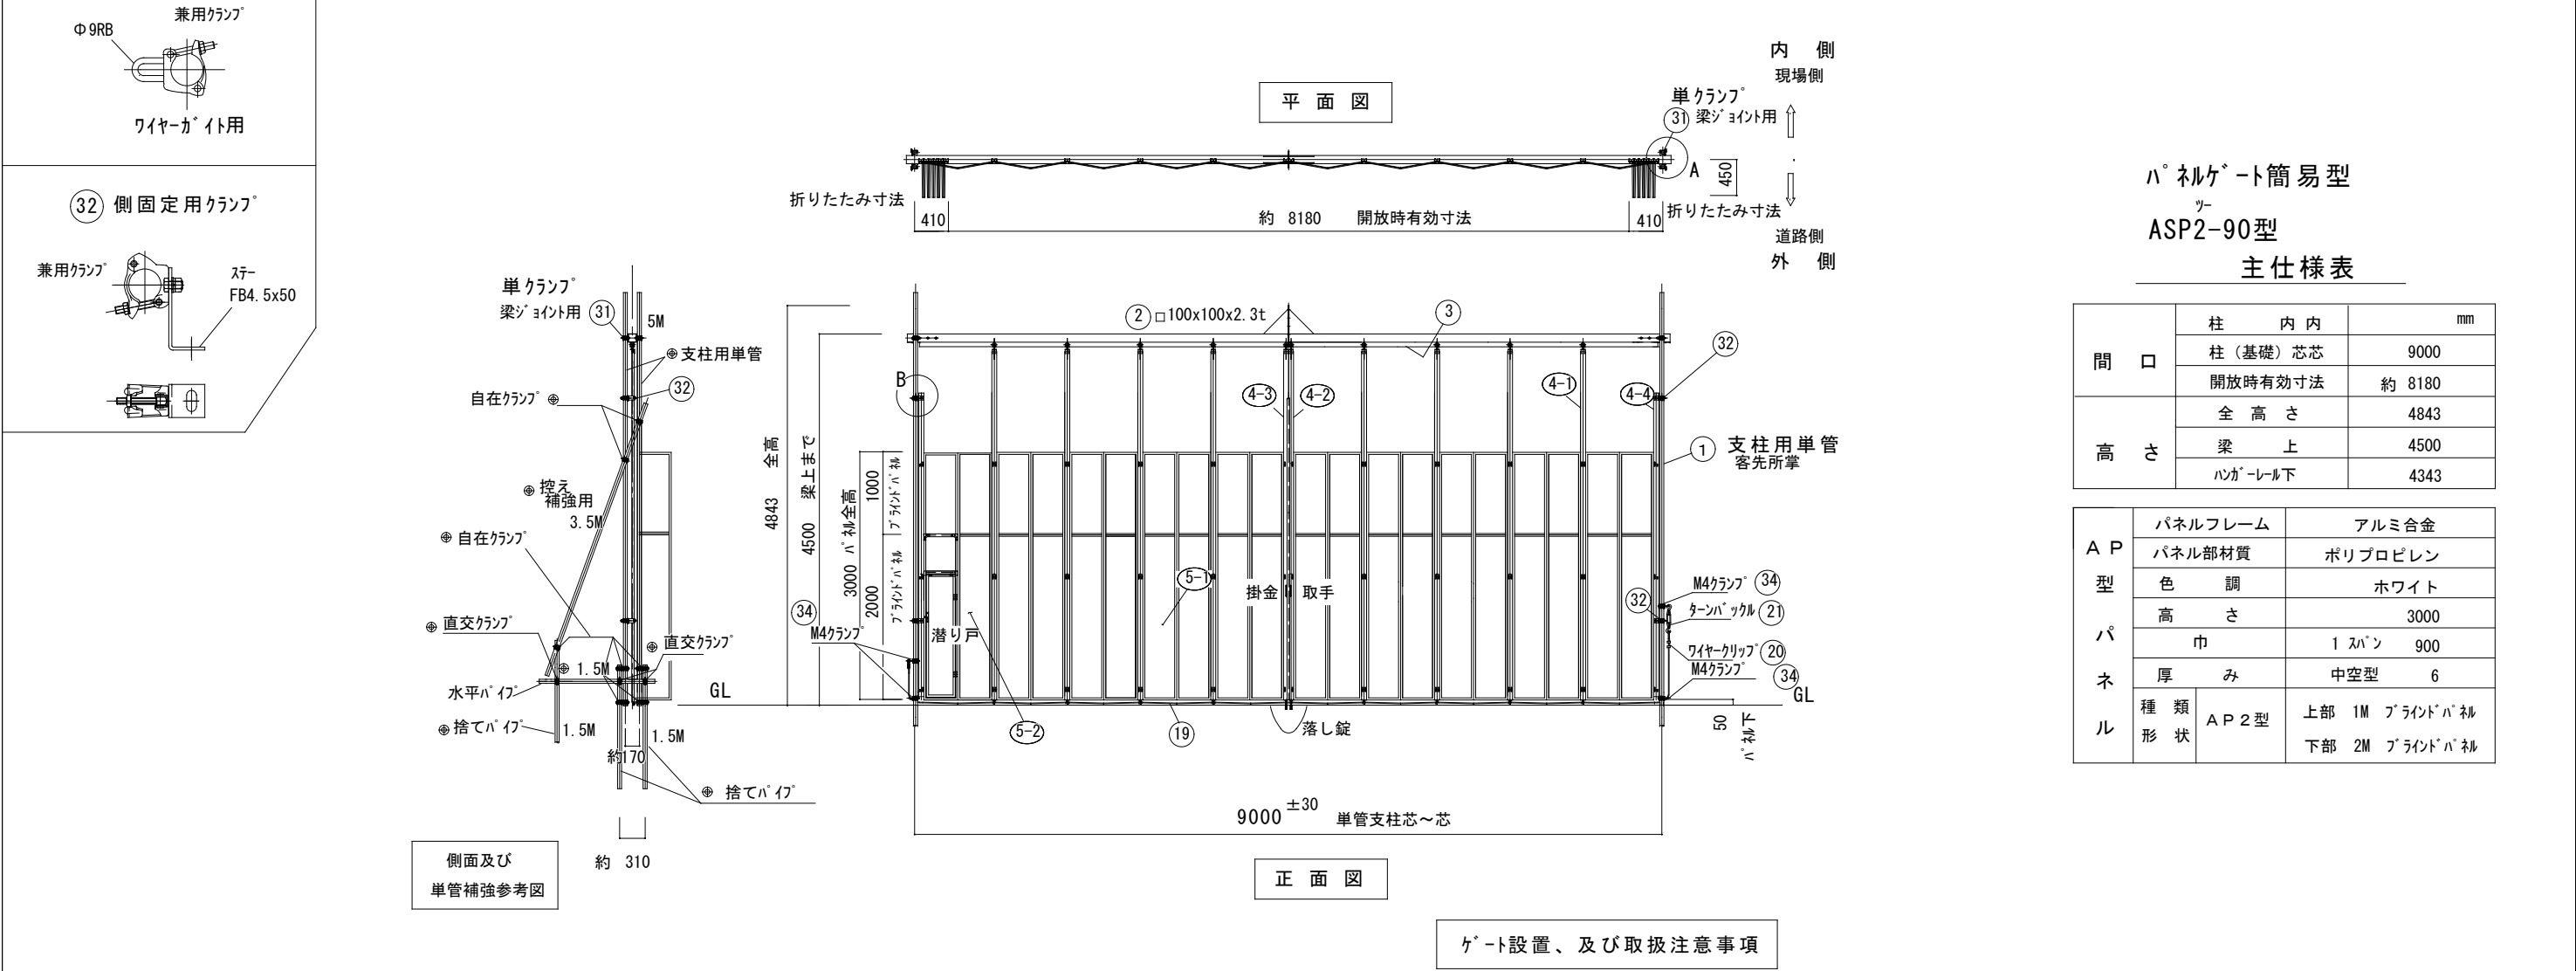


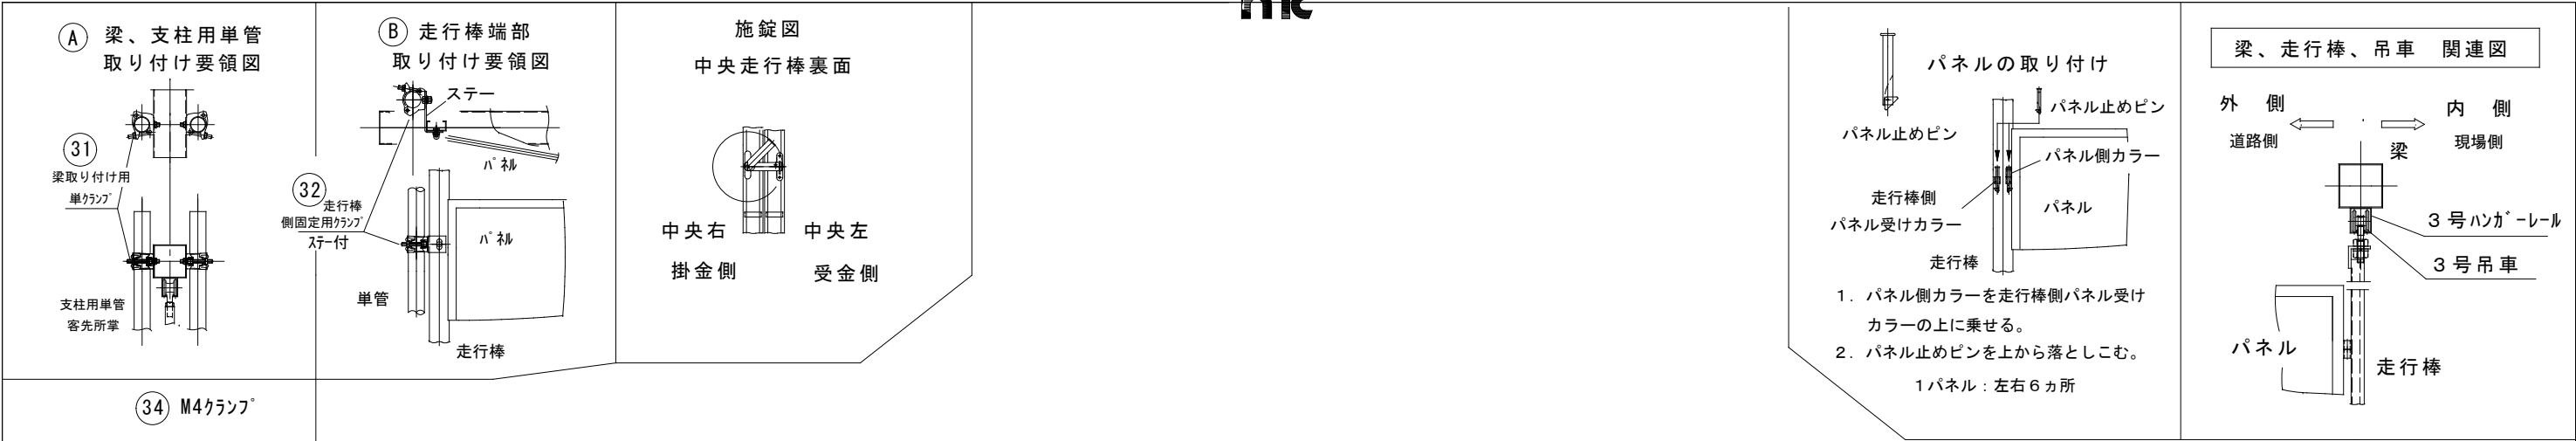

ハネルゲート簡易型
ASP2-90型
主仕様表

間口	柱内内	mm
	柱（基礎）芯芯	9000
高さ	開放時有効寸法	約 8180
	全高さ	4843
	梁上	4500
AP型	ハンガーレール下	4343
	パネルフレーム	アルミ合金
	パネル部材質	ポリプロピレン
パネ	色調	ホワイト
	高さ	3000
	巾	1スパン 900
ネル	厚み	中空型 6
	種類	上部 1M ブライトハネル
	形状	下部 2M ブライトハネル

主部品、部材表

1	柱足場用単管 客先所掌	4-1	走行棒中間	31	単クランプ 梁ジョイント用
		4-2	走行棒中央右		
2	梁 □100x100x2.3t	4-3	走行棒中央左	32	側クランプ 左右端走行棒固定用
		4-4	走行棒側		
3	3号ハンガーレール	5-1	ハネル中間		
		5-2	ハネル潜り戸付ハネル	34	M4クランプワイヤー
		19	ワイヤー		

補強用控えは参考図です。
客先殿にて有効な補強を行ってください。

⊕ 印部材、部品は客先殿にてご用意下さい。

NO.	NOMENCLATURE	MATERIAL	Q'TY 1SET	REMARKS
WEIGHT:	USER	殿		
3RD. ANGLE PROJECTION				
SCALE:				
DATE:	PURCHASER			
APPROVED:				
CHECKED:				
DESIGNED:	TITLE	ハネルゲート 簡易型		
DRAWN:		ASP2-90型 全体図		
		全ブライトハネル		
	DWG. NO.	ASP2-90-0		
		nk ENGINEERING CO., LTD.		
		TOKYO JAPAN		